一樓文藝路入口大廳平面圖
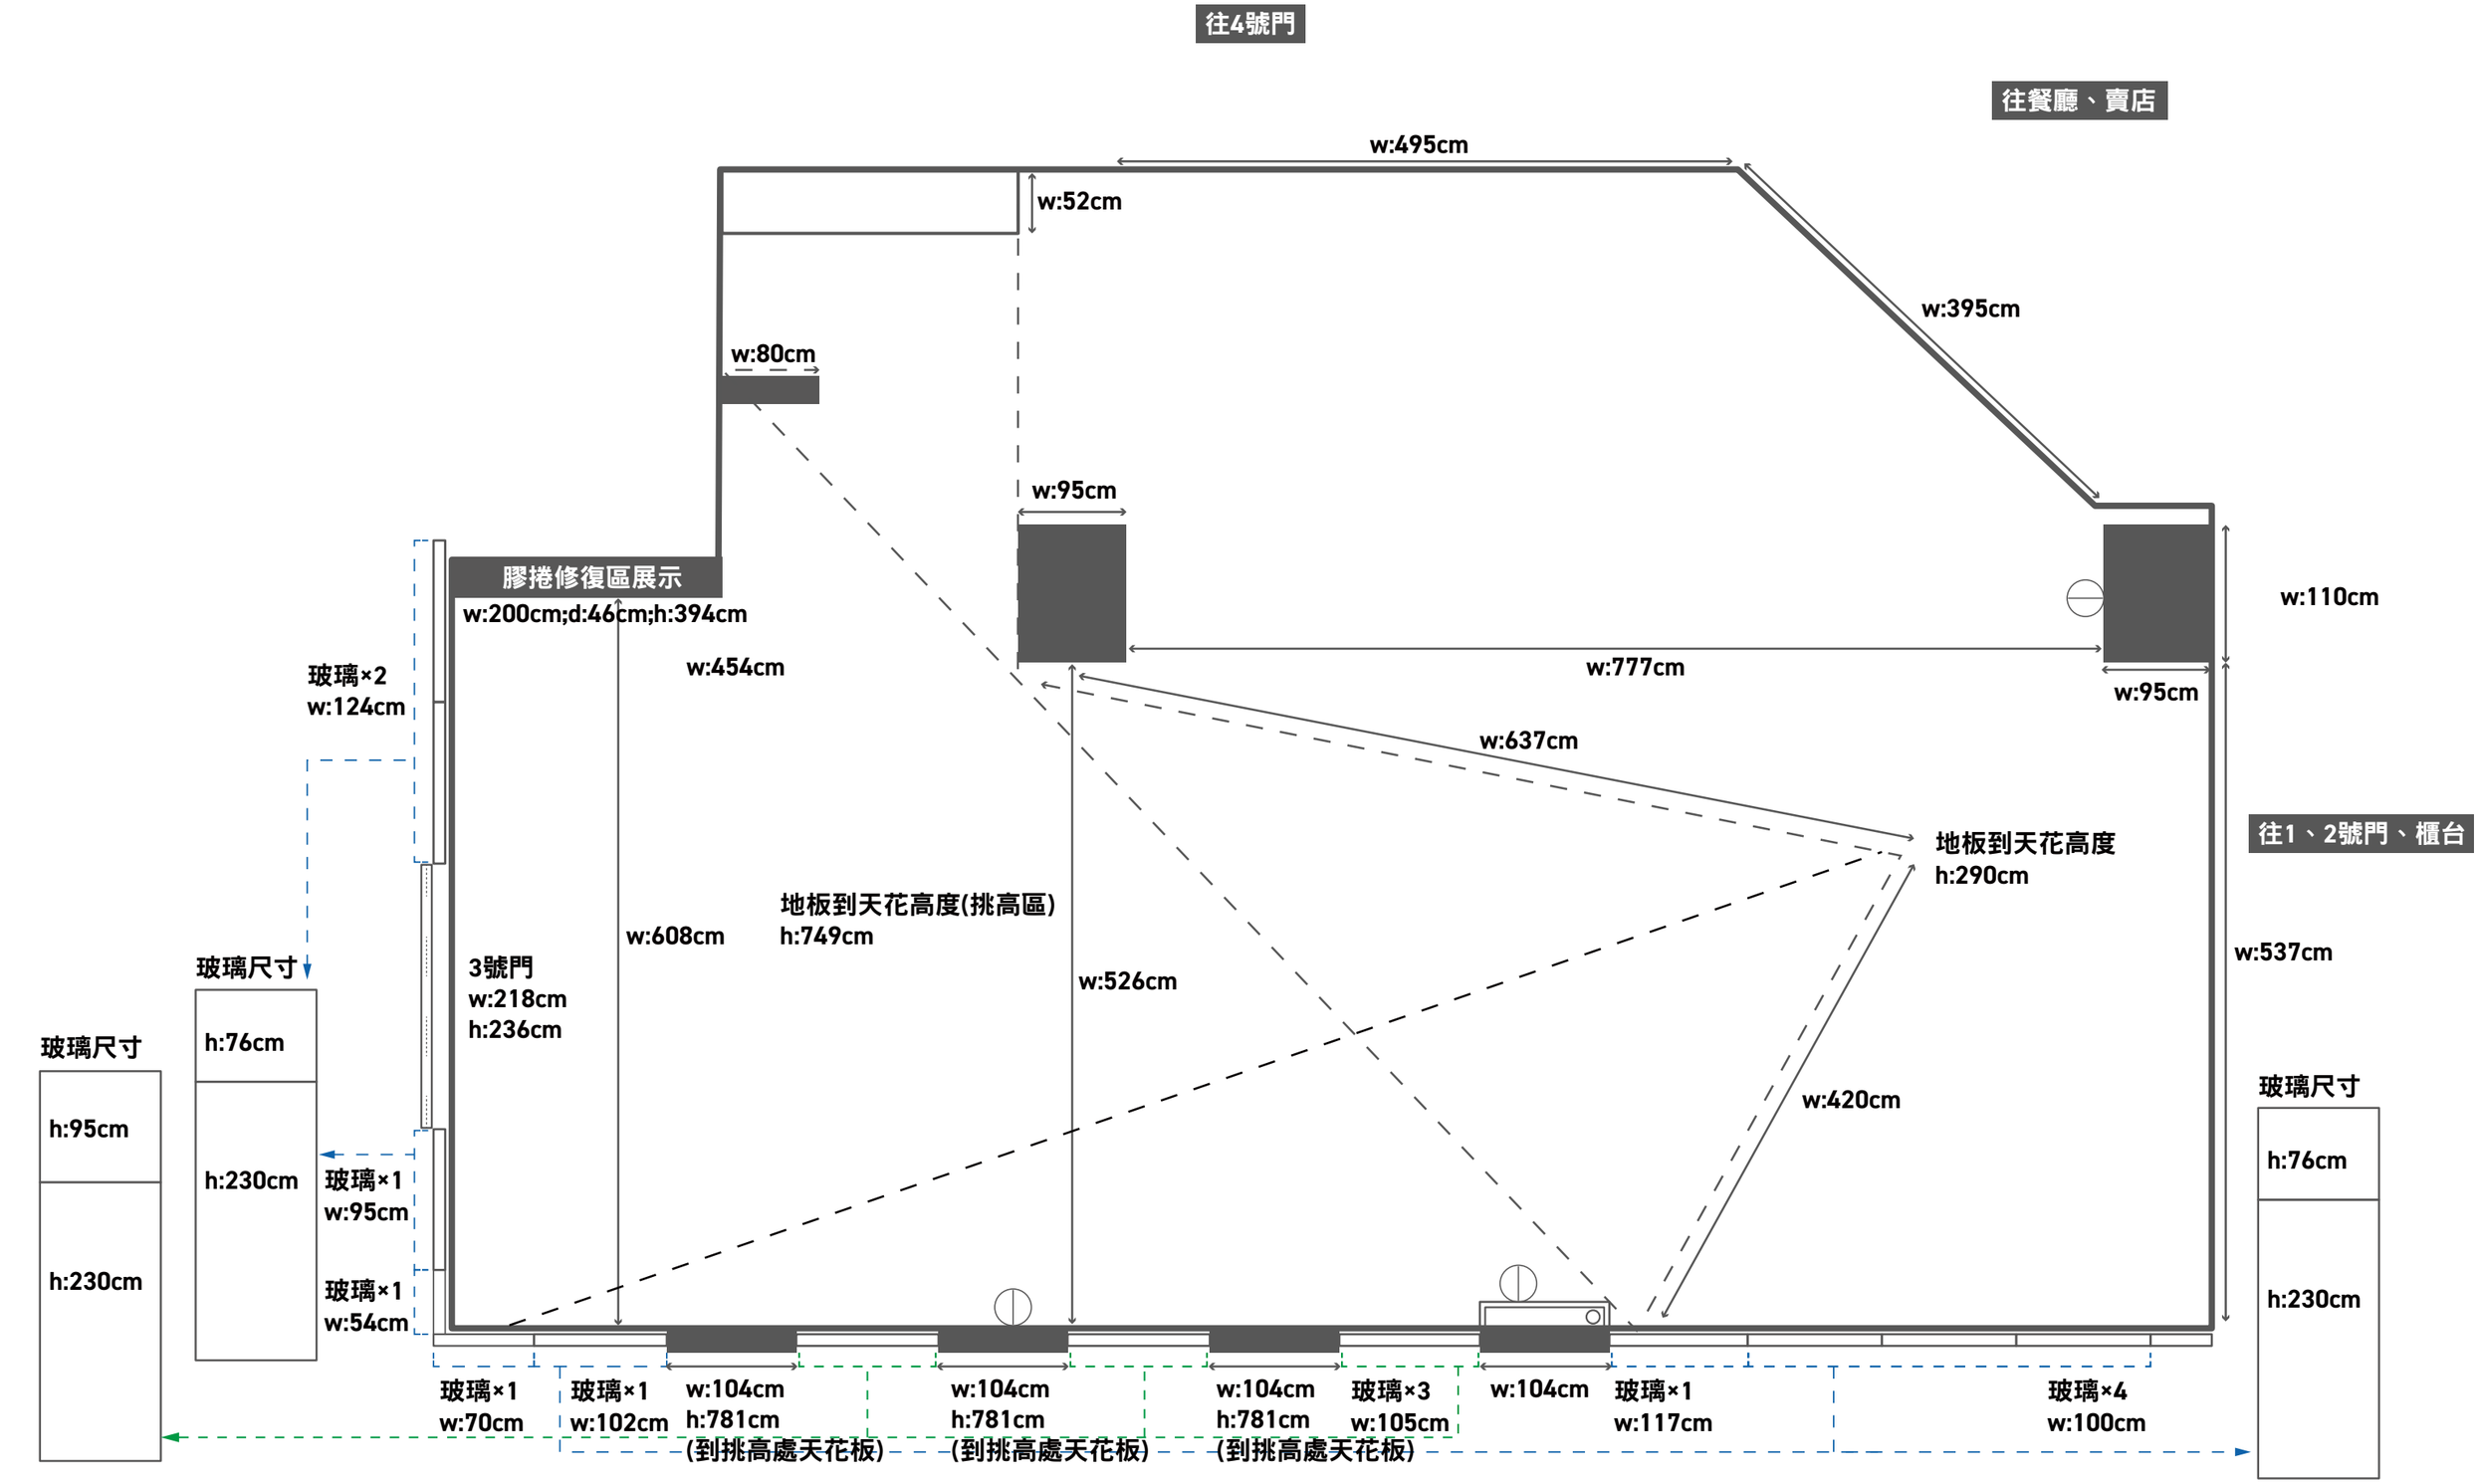
實牆　單聯插座　雙聯插座