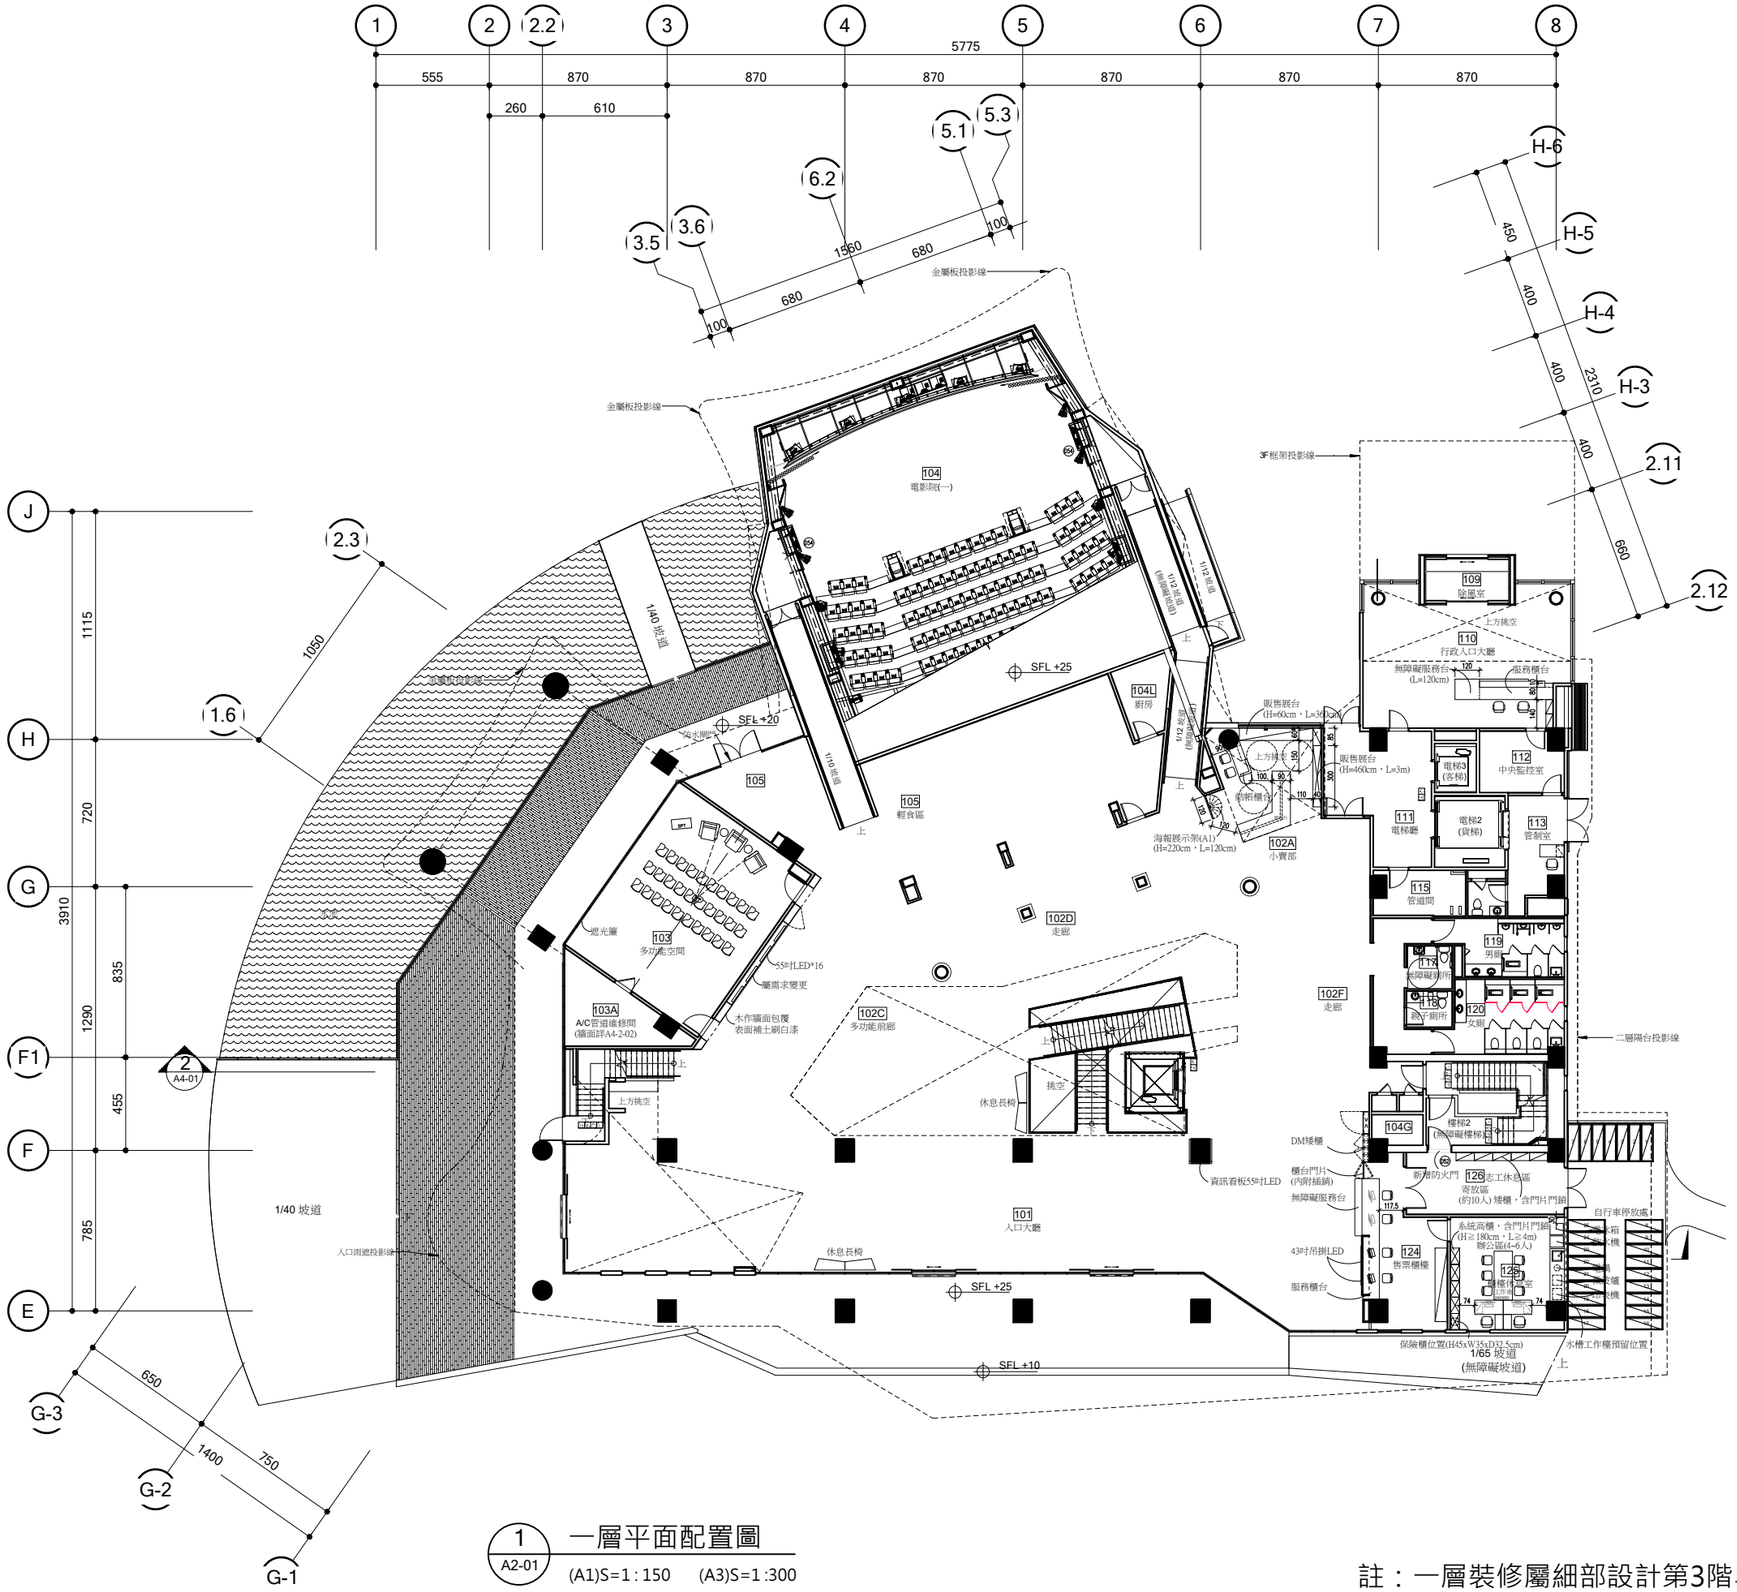

1 A2-01 一層平面配置圖

(A1)S=1 : 150　(A3)S=1 :300

註：一層裝修屬細部設計第3階段圖說

圖面修正 REMSIONS

NO.	日期 DATE	內容REMARKS

應州工程有限公司
ENGINEERING CO., LTD
台北市復興南路二段84號12F
TEL:(02)27000800 FAX:(02)27008830

楊瑞禎聯合建築師事務所
J.C.Yang and Partners
台北市仁愛路四段300巷35弄5號 1樓
TEL:(02)27846066 FAX:(02)27846065

工程顧問 CONSULTANTS

設計顧問	印記聯合建築師事務所
機電空調	平安集成股份有限公司
影廳設備	太順電影機材有限公司

工程名稱 PROJECT

國家電影中心
裝修及設備統包工程

圖面名稱 DRAWING TITLE

一層平面圖

執行階段 DRAWING STATUS	細部設計階段

統包廠商 公司章 SIGNATURE

設計單位 簽 章 SIGNATURE

比例尺 SCALE	S:1/150
日 期 DATE	
繪 圖 DRAWN BY	
核 對 CHECKED BY	1. 2.
核 准 APPROVED BY	

業務號碼 JOB NO.

圖 號 DRAWING NO.	張 號 SHEET NO.
A2-01	

電影院(一)席位數量表	
項目	數量
可拆卸移動式席位數 (第一排)	8席
可拆卸移動式席位數 (第六排)	3席
可拆卸移動式席位數 (最第一排)	8席
固定席位數	182席
輪椅席位數	4席
總席位數	205席

電影院(二)席位數量表	
項目	數量
可拆卸移動式席位數 (第一排)	10席
可拆卸移動式席位數 (第三排)	2席
固定席位數	40席
輪椅席位數	2席
總席位數	54席

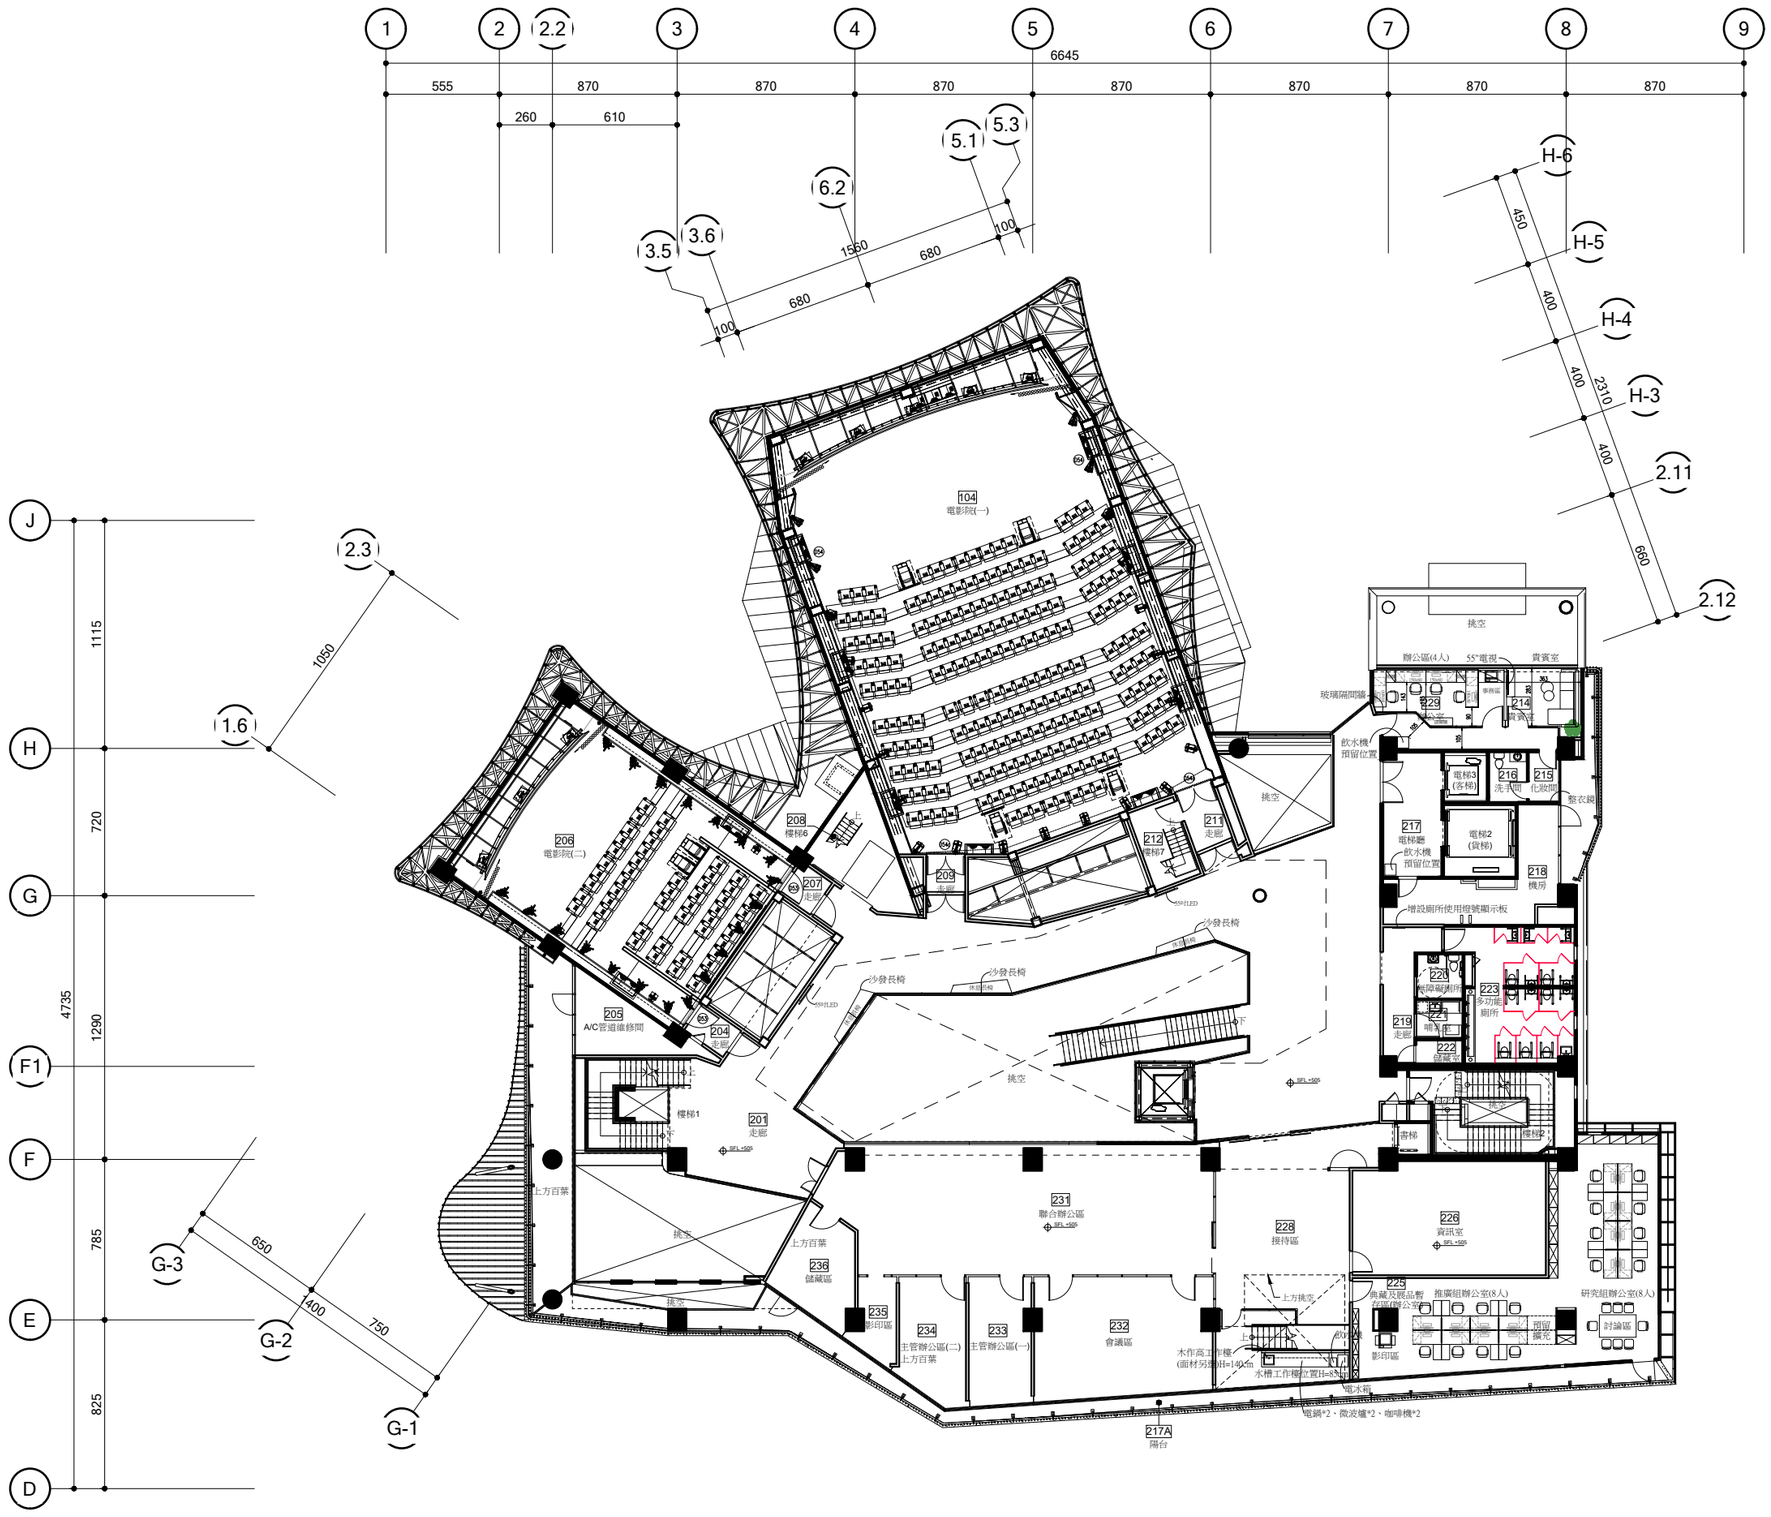

1 A2-02 二層平面配置圖

(A1)S=1 : 150 (A3)S=1 :300

註：二層裝修屬細部設計第3階段圖說

圖面修正 REMSIONS

NO.	日期 DATE	內容REMARKS

應州工程有限公司
ENGINEERING CO., LTD
台北市復興南路二段84號12F
TEL:(02)27000800 FAX:(02)27008830

楊瑞禎聯合建築師事務所
J.C.Yang and Partners
台北市仁愛路四段300巷35弄5號 1樓
TEL:(02)27846066 FAX:(02)27846065

工程顧問 CONSULTANTS

設計顧問	印記聯合建築師事務所
機電空調	平安集成股份有限公司
影廳設備	太順電影機材有限公司

工程名稱 PROJECT

國家電影中心
裝修及設備統包工程

圖面名稱 DRAWING TITLE

二層平面圖

執行階段 DRAWING STATUS	細部設計階段
統包廠商 公司章 SIGNATURE	
設計單位 簽 章 SIGNATURE	
比例尺 SCALE	S:1/150
日 期 DATE	
繪 圖 DRAWN BY	
核 對 CHECKED BY	1. 2.
核 准 APPROVED BY	
業務號碼 JOB NO.	
圖 號 DRAWING NO.	A2-02
張 號 SHEET NO.	

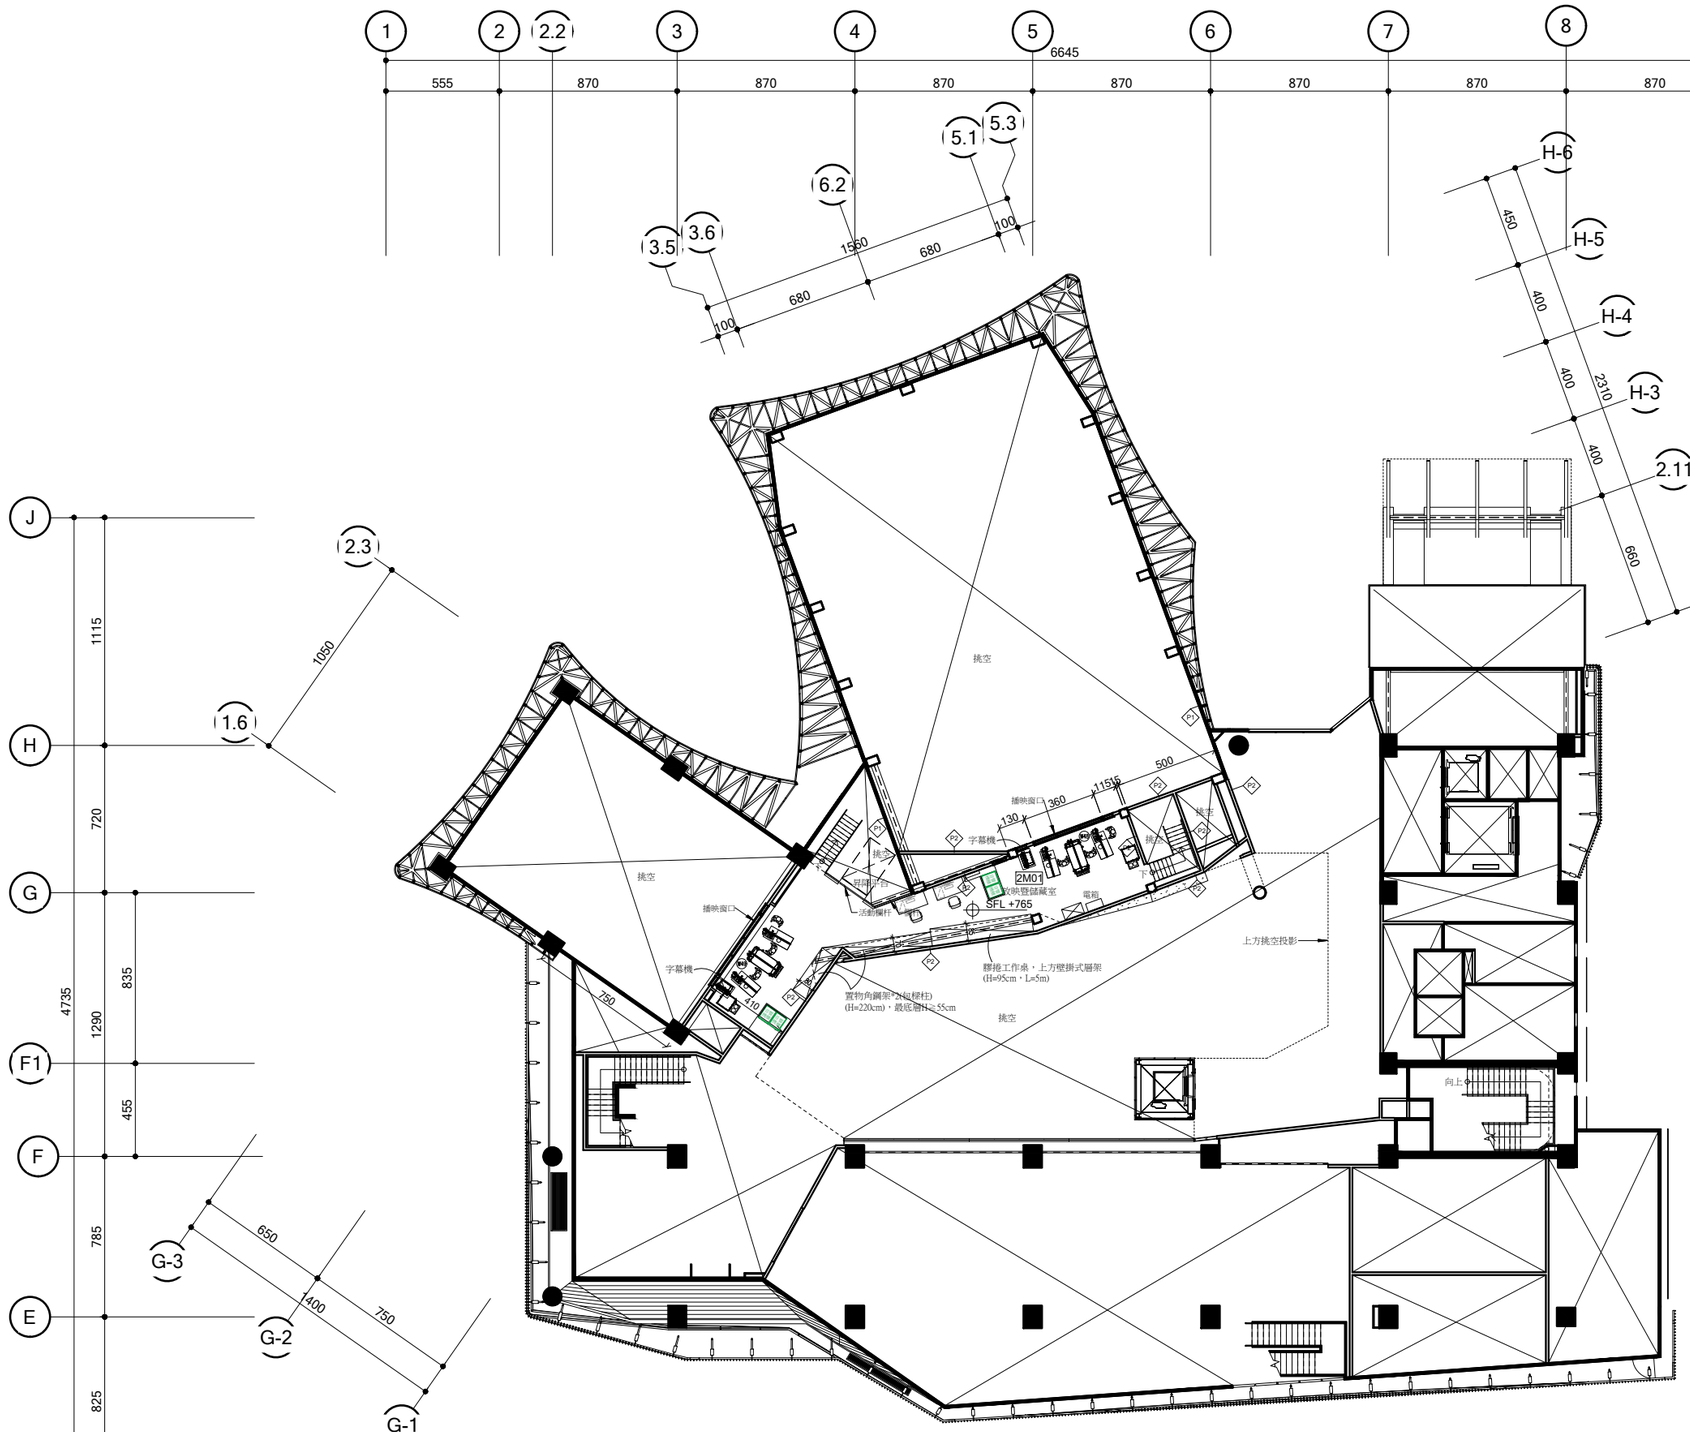

1 A2-02-1 二層夾層平面配置圖

(A1)S=1 : 150 (A3)S=1 :300

註：二層夾層裝修屬細部設計第3階段圖說

圖面修正 REMSIONS

NO.	日期 DATE	內容REMARKS

應州工程有限公司
ENGINEERING CO., LTD
台北市復興南路二段84號12F
TEL:(02)27000800 FAX:(02)27008830

楊瑞禎聯合建築師事務所
J.C.Yang and Partners
台北市仁愛路四段300巷35弄5號 1樓
TEL:(02)27846066 FAX:(02)27846065

工程顧問 CONSULTANTS

設計顧問	印記聯合建築師事務所
機電空調	平安集成股份有限公司
影廳設備	太順電影機材有限公司

工程名稱 PROJECT

國家電影中心
裝修及設備統包工程

圖面名稱 DRAWING TITLE

二層夾層平面圖

執行階段 DRAWING STATUS	細部設計階段

統包廠商 公司章 SIGNATURE

設計單位 簽 章 SIGNATURE

比例尺 SCALE	S:1/150
日 期 DATE	
繪 圖 DRAWN BY	
核 對 CHECKED BY	1. 2.
核 准 APPROVED BY	

業務號碼 JOB NO.

圖 號 DRAWING NO.	張 號 SHEET NO.
A2-02-1	

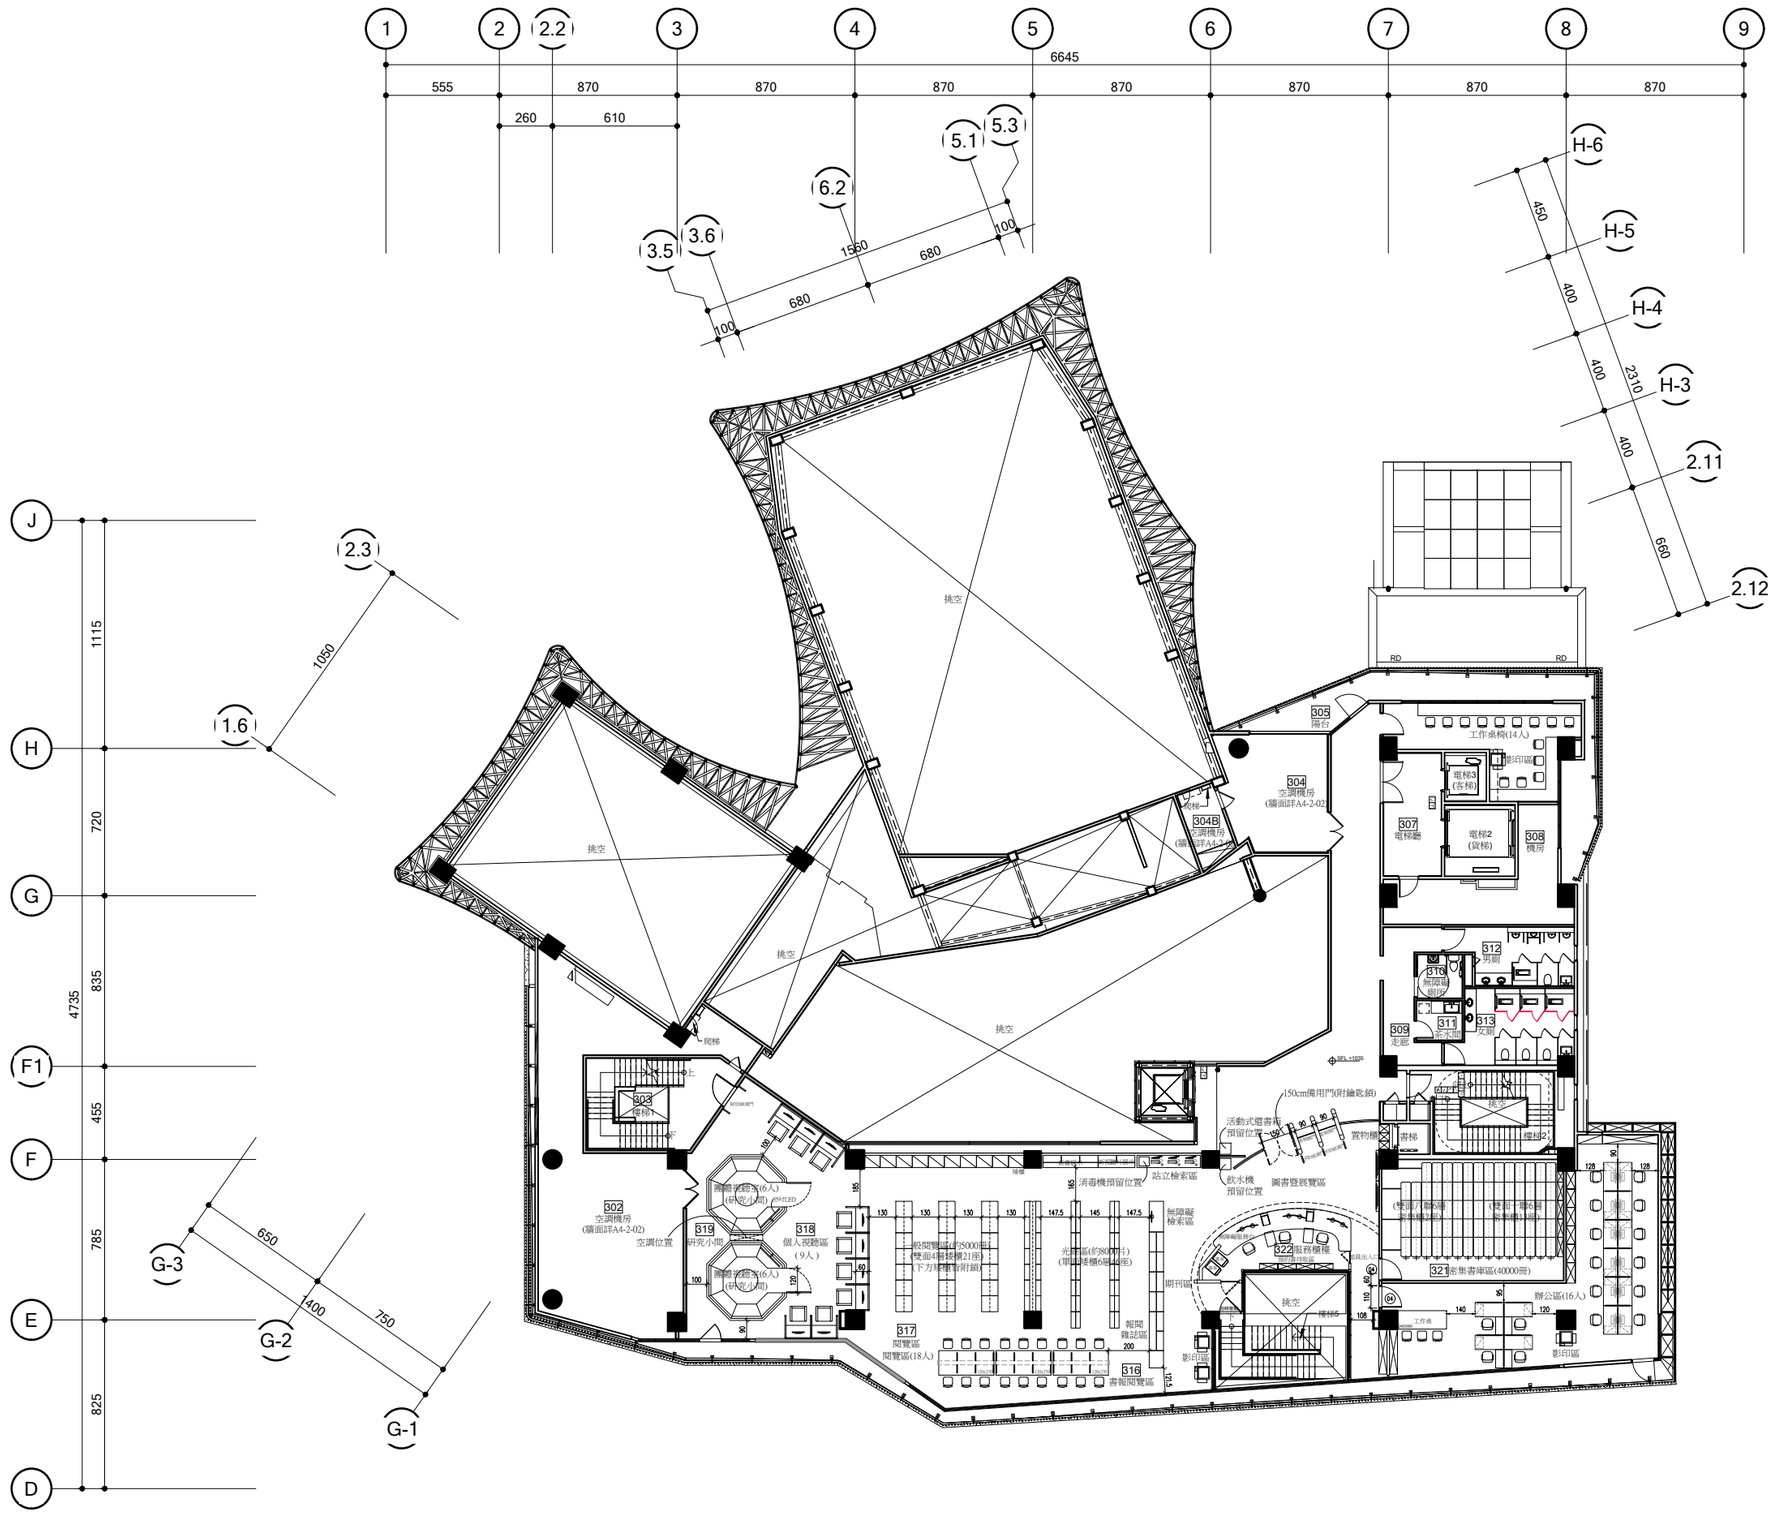

1 A2-03 三層平面配置圖

(A1)S=1 : 150 (A3)S=1 :300

註：三層裝修屬細部設計第3階段圖說

圖面修正 REMSIONS

NO.	日期 DATE	內容REMARKS

應州工程有限公司
ENGINEERING CO., LTD
台北市復興南路二段84號12F
TEL:(02)27000800 FAX:(02)27008830

楊瑞禎聯合建築師事務所
J.C.Yang and Partners
台北市仁愛路四段300巷35弄5號 1樓
TEL:(02)27846066 FAX:(02)27846065

工程顧問 CONSULTANTS

設計顧問	印記聯合建築師事務所
機電空調	平安集成股份有限公司
影廳設備	太順電影機材有限公司

工程名稱 PROJECT

國家電影中心
裝修及設備統包工程

圖面名稱 DRAWING TITLE

三層平面圖

執行階段 DRAWING STATUS	細部設計階段

統包廠商 公司章 SIGNATURE

設計單位 簽 章 SIGNATURE

比例尺 SCALE	S:1/150
日 期 DATE	
繪 圖 DRAWN BY	
核 對 CHECKED BY	1. 2.
核 准 APPROVED BY	

業務號碼 JOB NO.

圖 號 DRAWING NO.	張 號 SHEET NO.
A2-03	

4F辦公空間需求面積表

空間編號	空間名稱	原需求面積	設計面積	減增額	各別面積	合計面積
422	董事長辦公室	66 M²	61.4 M²	-4.6 M²	37.3 M²	61.4 M²
423	執行長室				24.1 M²	
424	副執行長室(一)	25 M²	31.2 M²	+6.2 M²		
425	副執行長室(二)					
426	片庫辦公室 (原秘書辦公室)	10 M²	13 M²	+3 M²		
433	財務處辦公室	20 M²	24.1 M²	+4.1 M²		
427	人資辦公室	60 M²	58.4 M²	-1.6 M²		
428	處長辦公室(一)					
429	處長辦公室(二)					
430	處長辦公室(三)					
431	處長辦公室(四)					
432	資訊室主任辦公室					
401	聯合辦公室	265 M²	253.5 M²	-11.5 M²		
421	大型會議室	65 M²	46 M²	-19 M²		
435	中型會議室	30 M²	28.8 M²	-1.2 M²		
420	會客接待區	25 M²	61.3 M²	+36.3 M²		
409	交誼空間	10 M²	16.6 M²	+6.6 M²		
436	茶水間	依需求配置	16.2 M²	+16.2 M²		

4F辦公空間辦公桌尺寸表

編號	空間名稱	OA家具	尺寸	數量
401	聯合辦公室	辦公桌+側櫃	140x70 ; 75x40	44
422	董事長辦公室	辦公桌+側櫃	200x90;160x55	1
423	執行長辦公室	辦公桌+側櫃	180x90;160x55	1
424	副執行長辦公室(一)	辦公桌	200x90	1
425	副執行長辦公室(二)	辦公桌	200x90	1
426	片庫辦公室	辦公桌+側櫃	140x70 ; 90x40	4
427	人資辦公室	辦公桌+側櫃	150x70 ; 90x40	2
428 ~ 431	處長辦公室(一)~(四)	辦公桌+側櫃	150x70 ; 90x40	4
432	資訊室主任辦公室	辦公桌+側櫃	150x70 ; 90x40	1
		工作桌	180x70	1
433	財務處辦公室	辦公桌+側櫃	140x70	4
435	中型會議室 (13人)	會議桌	360x120	1
421	大型會議室 (31人)	U型會議桌		1

備註:

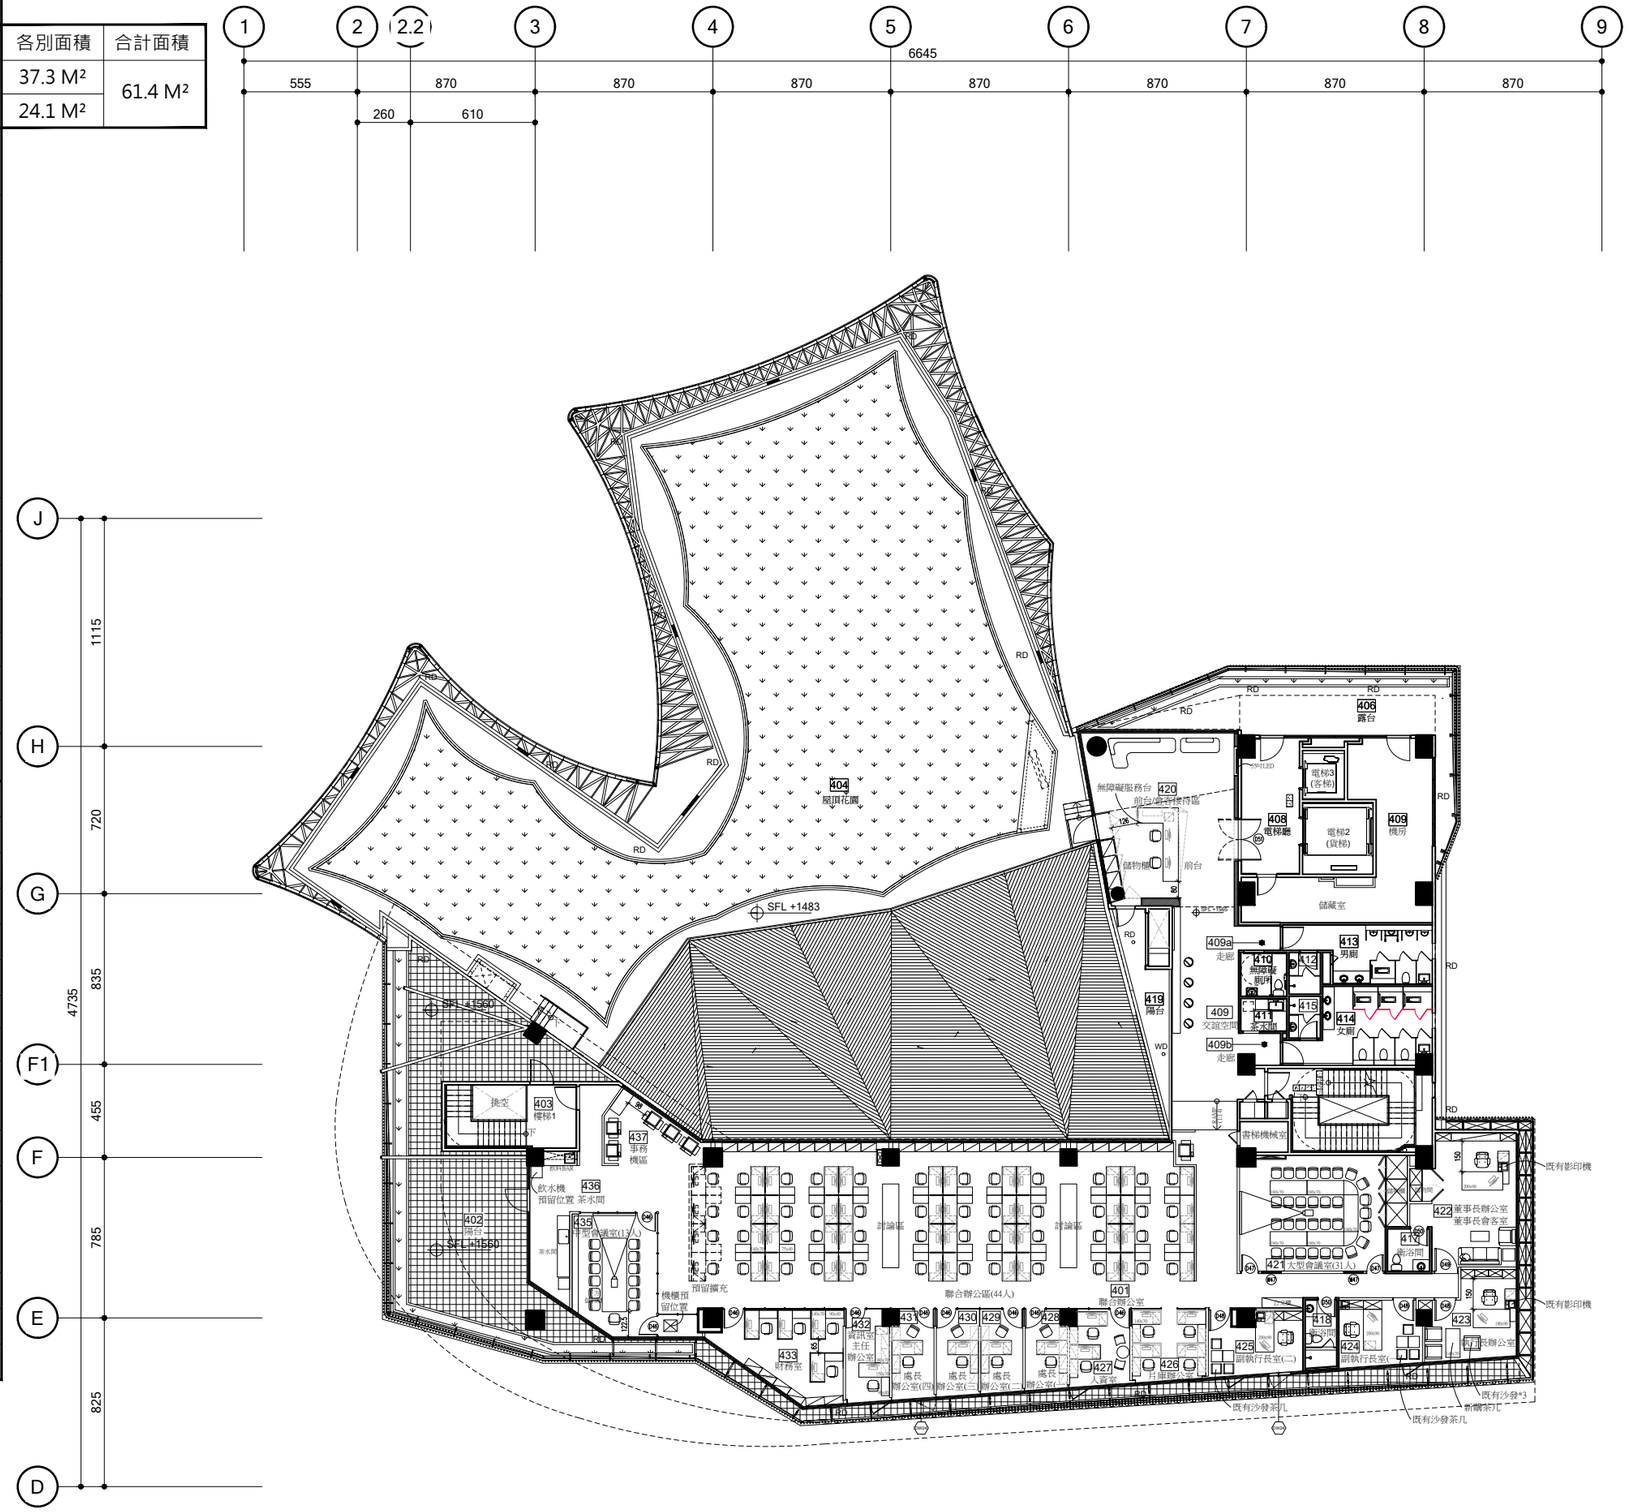

1 / A2-04 四層平面配置圖

(A1)S=1 : 150 (A3)S=1 :300

註：四層活動傢俱、櫥櫃屬細部設計第2階段圖說

圖面修正 REMSIONS

NO.	日期 DATE	內容REMARKS

應州工程有限公司
ENGINEERING CO., LTD
台北市復興南路二段84號12F
TEL:(02)27000800 FAX:(02)27008830

楊瑞禎聯合建築師事務所
J.C.Yang and Partners
台北市仁愛路四段300巷35弄5號 1樓
TEL:(02)27846066 FAX:(02)27846065

工程顧問 CONSULTANTS

設計顧問	印記聯合建築師事務所
機電空調	平安集成股份有限公司
影廳設備	太順電影機材有限公司

工程名稱 PROJECT

國家電影中心
裝修及設備統包工程

圖面名稱 DRAWING TITLE

四層平面圖

執行階段 DRAWING STATUS	細部設計階段
統包廠商 公司章 SIGNATURE	
設計單位 簽 章 SIGNATURE	
比例尺 SCALE	S:1/150
日 期 DATE	
繪 圖 DRAWN BY	
核 對 CHECKED BY	1. 2.
核 准 APPROVED BY	

業務號碼 JOB NO.

圖 號 DRAWING NO.	張 號 SHEET NO.
A2-04	

1 A2-05 地下一層平面圖

(A1)S=1:150　(A3)S=1:300

註：地下一層裝修屬細部設計第3階段圖說

圖面修正 REMSIONS		
NO.	日期 DATE	內容REMARKS

應州工程有限公司
ENGINEERING CO., LTD
台北市復興南路二段84號12F
TEL:(02)27000800 FAX:(02)27008830

楊瑞禎聯合建築師事務所
J.C.Yang and Partners
台北市仁愛路四段300巷35弄5號 1樓
TEL:(02)27846066 FAX:(02)27846065

工程顧問 CONSULTANTS	
設計顧問	印記聯合建築師事務所
機電空調	平安集成股份有限公司
影廳設備	太順電影機材有限公司

工程名稱 PROJECT

國家電影中心
裝修及設備統包工程

圖面名稱 DRAWING TITLE

地下一層平面圖

執行階段 DRAWING STATUS	細部設計階段

統包廠商　公司章　SIGNATURE

設計單位　簽　章　SIGNATURE

比例尺 SCALE	S:1/150
日　期 DATE	
繪　圖 DRAWN BY	
核　對 CHECKED BY	1. 2.
核　准 APPROVED BY	
業務號碼 JOB NO.	
圖　號 DRAWING NO.	張　號 SHEET NO.
A2-05	